

(N° 242)

Chambre des Représentants.

SÉANCE DU 12 JUILLET 1905.


Projet de loi relatif au système défensif d'Anvers et à l'extension
de ses installations maritimes (*).

NOUVEAU TRACÉ

PROPOSÉ PAR LE GOUVERNEMENT

(*) Projet de loi, n° 168.
Rapport, n° 225.
Amendements, n° 235, 237 et 241.

Nouveau tracé proposé par le Gouvernement

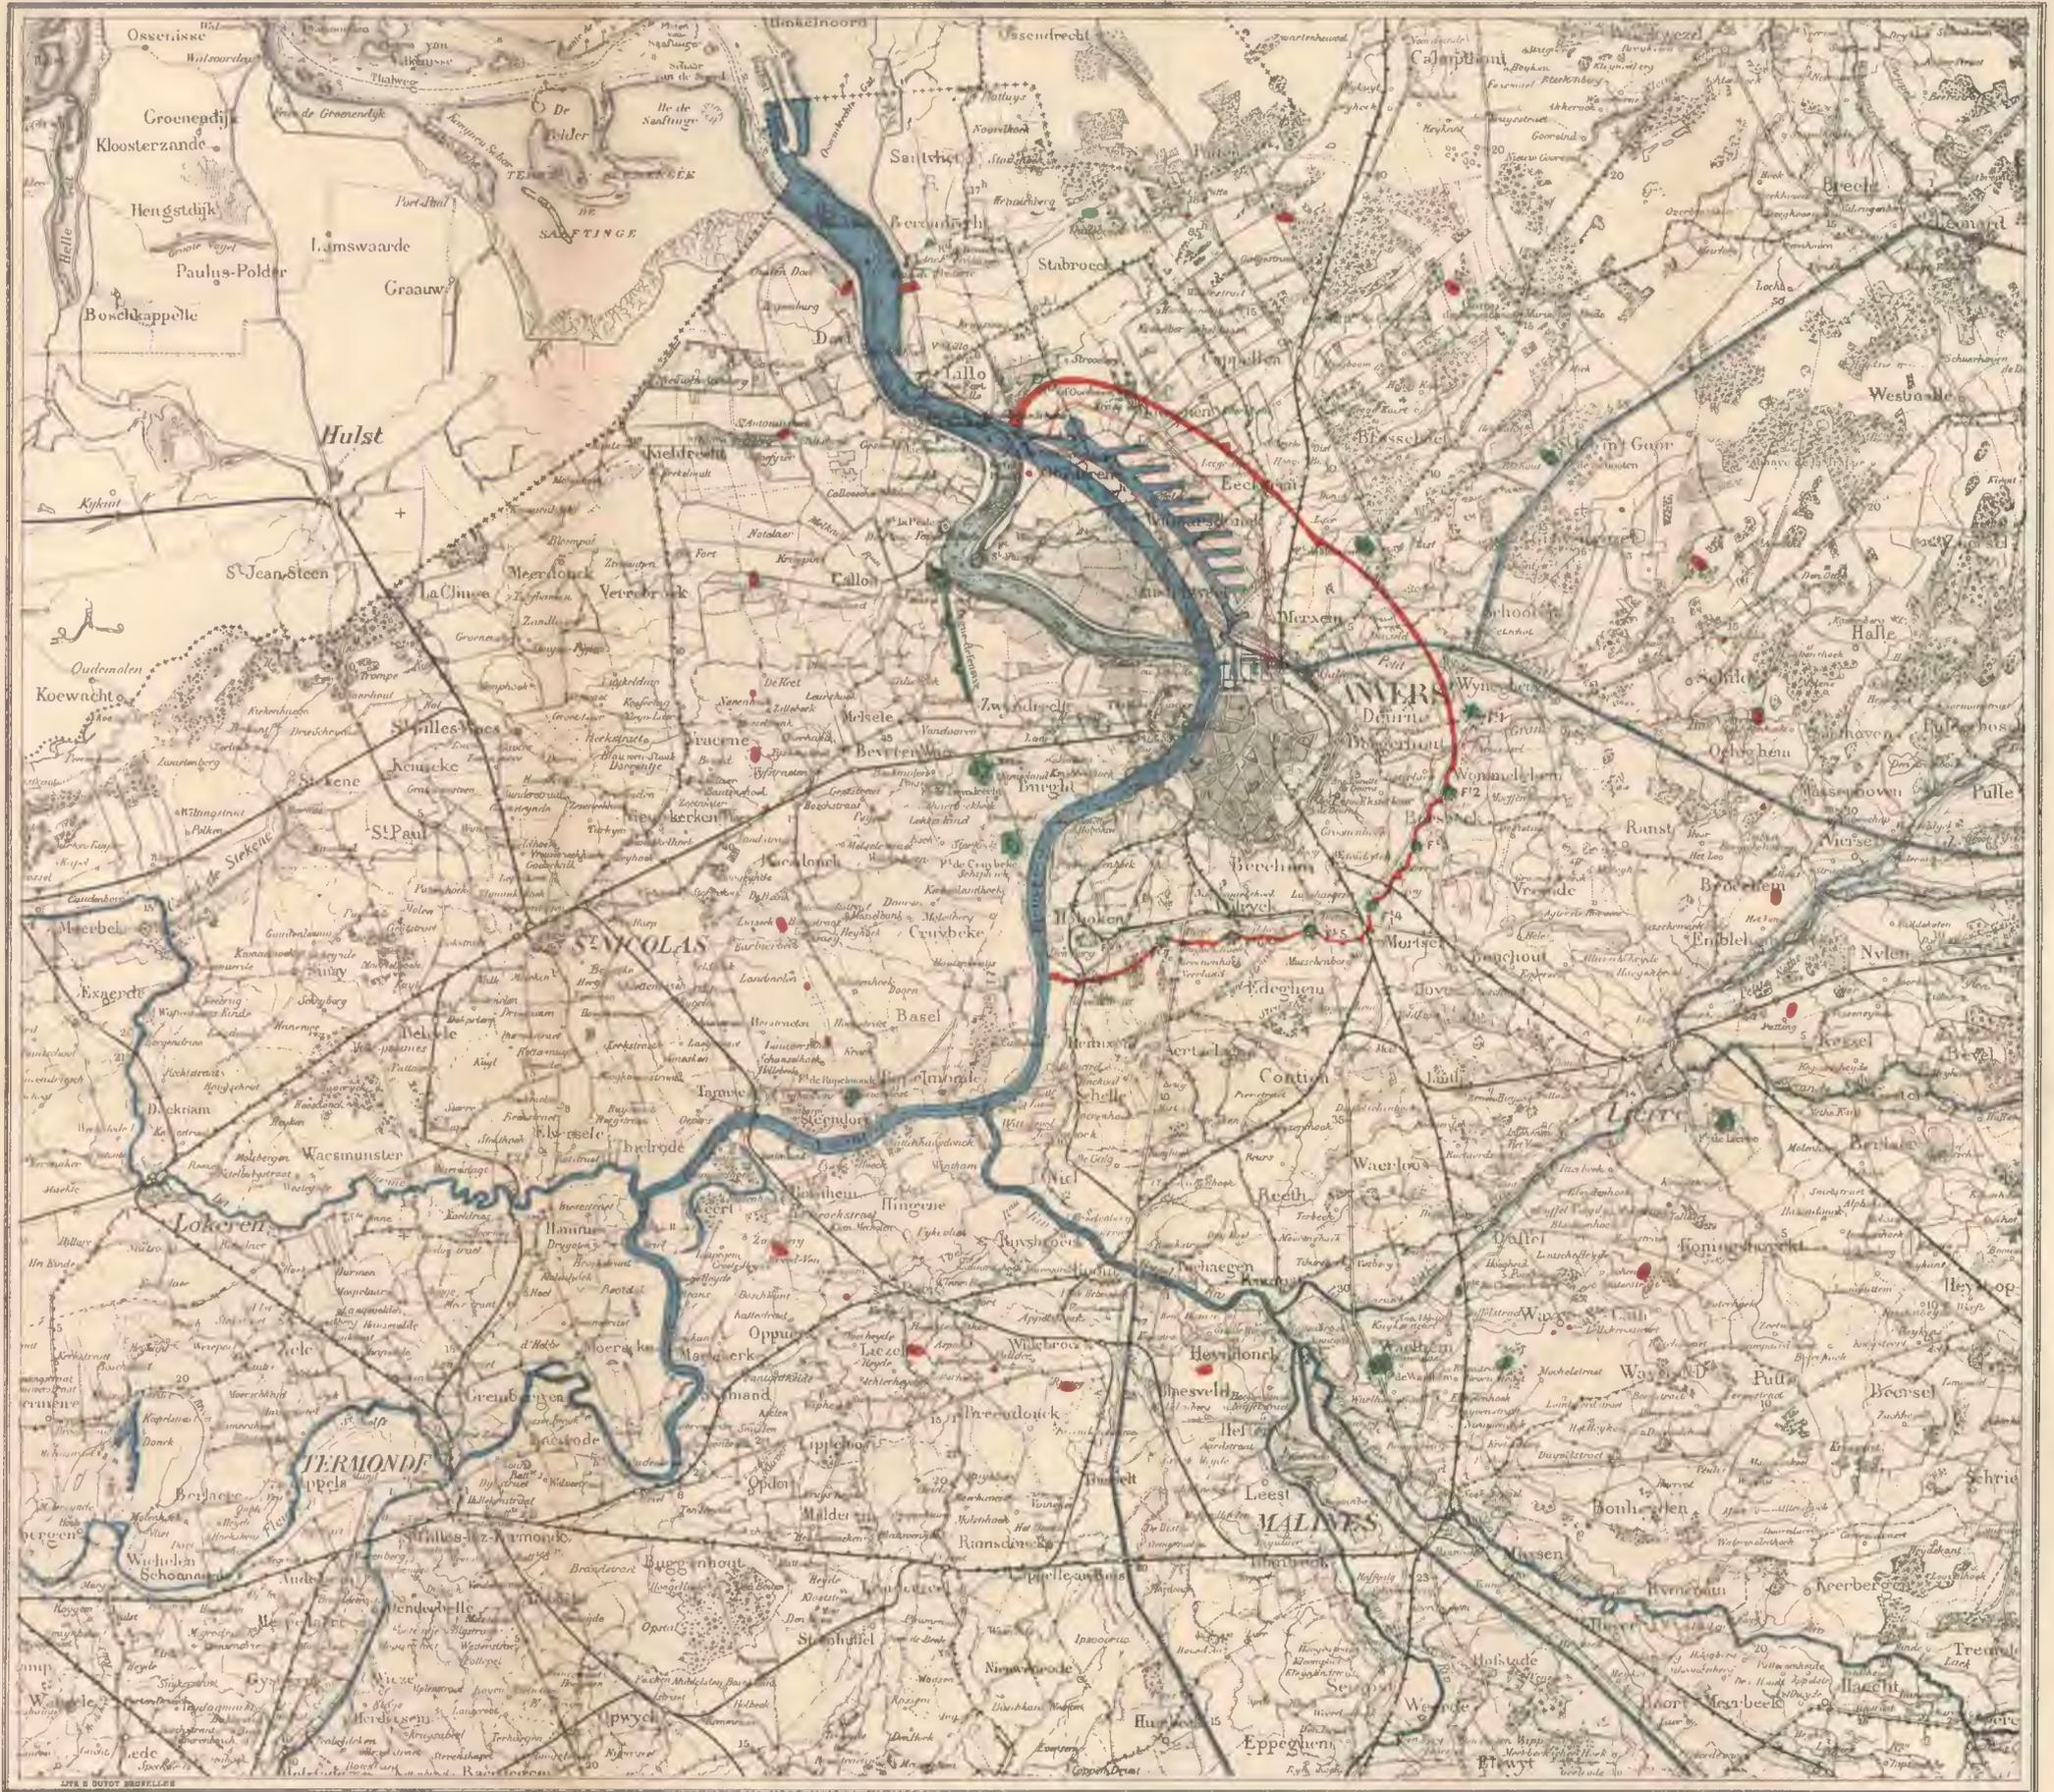

Les ouvrages existants à maintenir sont marqués en vert.
 Les ouvrages projetés sont indiqués en rouge.

Echelle de 1:100,000

10 Kilomètres