

**Belgische Kamer
van Volksvertegenwoordigers**

GEWONE ZITTING 1992-1993 (*)

14 MEI 1993

WETSONTWERP

**tot wijziging van de grens tussen
de gemeenten Flémalle en
Saint-Georges-sur-Meuse**

TEKST AANGENOMEN DOOR DE COMMISSIE
VOOR DE BINNENLANDSE ZAKEN,
DE ALGEMENE ZAKEN EN
HET OPENBAAR AMBT

Enig artikel

Het deel van het grondgebied dat voorkomt op het kadastraal plan van Flémalle onder de vijfde afdeling, sectie A, tweede blad, n° 655 A en n° 655 B, bij deze wet gevoegd, wordt afgesplitst van het grondgebied van de gemeente Flémalle en aangehecht bij het grondgebied van de gemeente Saint-Georges-sur-Meuse.

Zie :

- 971 - 92 / 93 :

- N° 1 : Wetsontwerp.
- N° 2 : Verslag.

(*) Tweede zitting van de 48^e zittingsperiode.

**Chambre des Représentants
de Belgique**

SESSION ORDINAIRE 1992-1993 (*)

14 MAI 1993

PROJET DE LOI

**portant modification de la limite
entre les communes de Flémalle et
de Saint-Georges-sur-Meuse**

TEXTE ADOPTÉ PAR LA COMMISSION
DE L'INTERIEUR, DES AFFAIRES
GÉNÉRALES ET DE LA
FONCTION PUBLIQUE

Article unique

Est distraite du territoire de la commune de Flémalle et rattachée au territoire de la commune de Saint-Georges-sur-Meuse, la partie du territoire figurant au plan cadastral de Flémalle joint à la présente loi, cinquième division, section A, deuxième feuille, n° 655 A et n° 655 B.

Voir :

- 971 - 92 / 93 :

- N° 1 : Projet de loi.
- N° 2 : Rapport.

(*) Deuxième session de la 48^e législature.

BIJLAGE BIJ HET WETSONTWERP


Correctie van de gemeentegrenzen
van Flémalle en Saint-Georges-sur-Meuse

Uittreksel uit het kadastraal plan

ANNEXE AU PROJET DE LOI

Rectification des limites communales
de Flémalle et de Saint-Georges-sur-Meuse

Extrait du plan cadastral

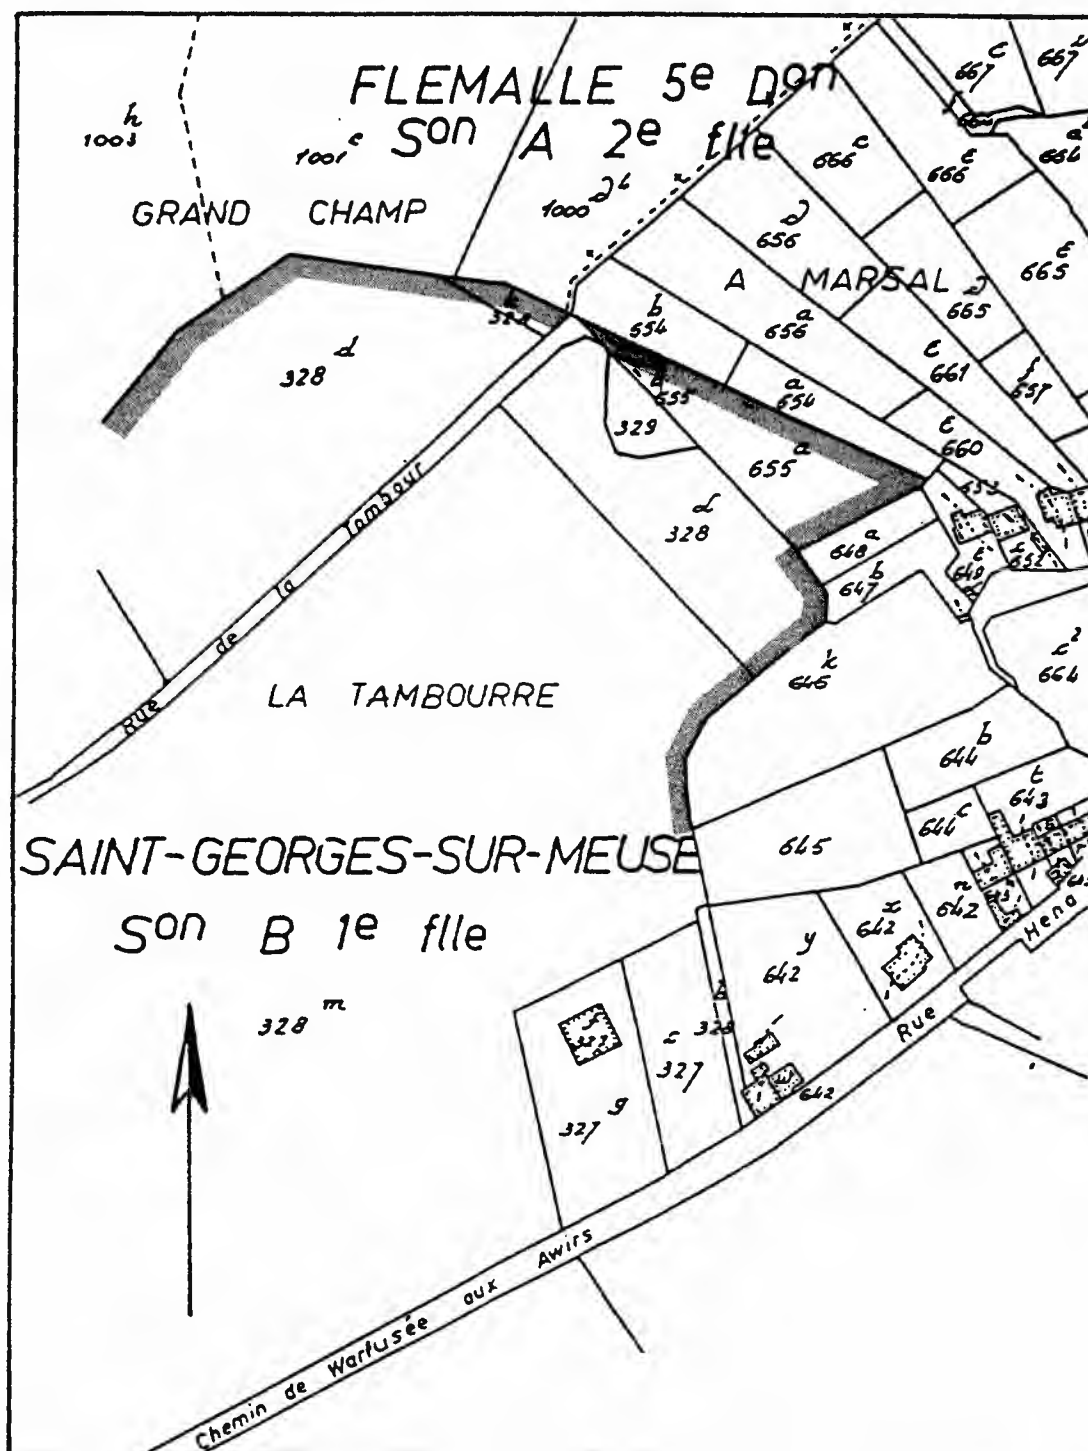

Schaal. / Echelle 1 : 2 500

Toestand per 1 januari 1990

Nieuwe gemeentegrens :



Vroegere gemeentegrens :

Situation au 1^{er} janvier 1990

Nouvelle limite communale :



Ancienne limite communale :